

ZÁZNAM O ÚČINNOSTI


Správní orgán, který poslední změnu vydal:
Zastupitelstvo obce Květnice

Pořadové číslo poslední změny:
4.

Datum nabytí účinnosti poslední změny:

Jméno a příjmení, funkce oprávněné úřední osoby pořizovatele:
Ing. Renata Perglerová, pořizovatel na základě mandátní smlouvy
s OÚ Květnice

podpis oprávněné úřední osoby pořizovatele, otisk úředního razítka:

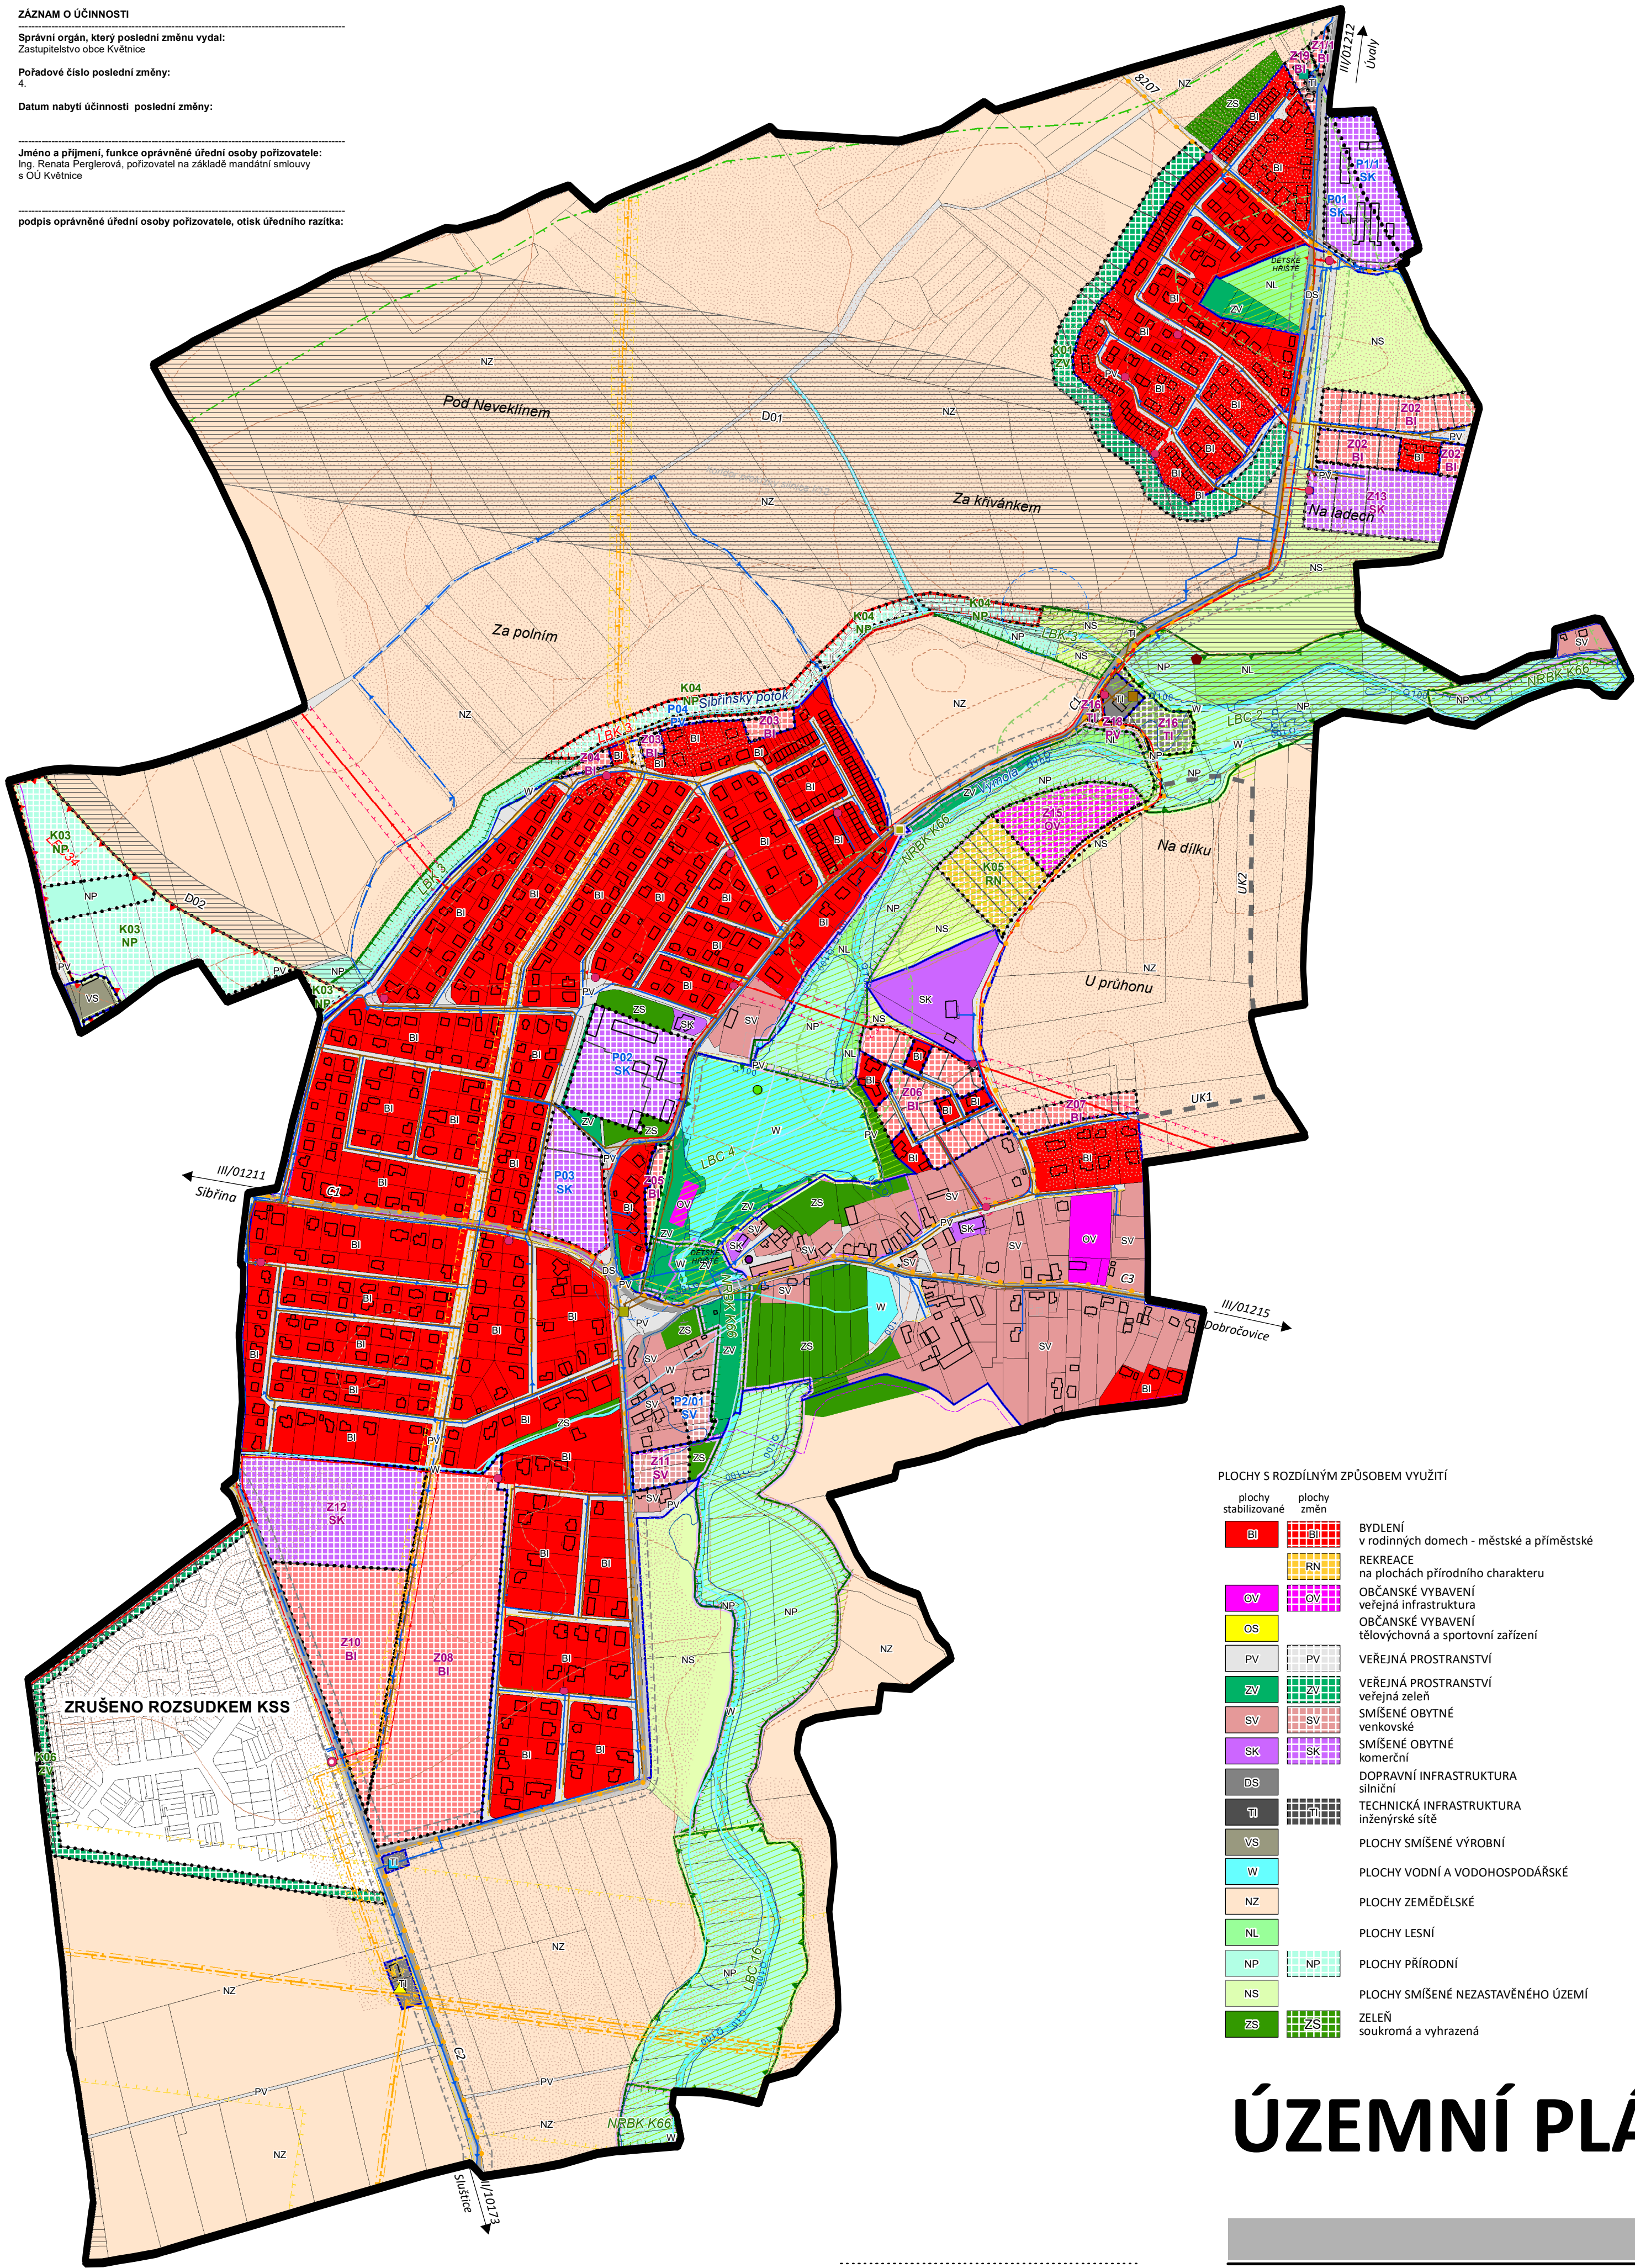

LEGENDA

- STAV NÁVRH
- hranice řešeného území
 - zastavěné území k 30.04.2020
 - zastavitelné plochy
 - plochy přestavby
 - plochy změn v krajině
- OCHRANA PŘÍRODY A KRAJINY
- VŠEOBECNÁ OCHRANA KRAJINY
- místo krajinného rázu
 - oblast krajinného rázu
 - významný krajinný prvek ze zákona
- ÚZEMNÍ SYSTÉM EKOLOGICKÉ STABILITY
- nadregionální biokoridor
 - lokální biocentrum
 - lokální biokoridor
- LESNÍ POZEMKY
- vzdálenost 50m od okraje lesa
- OCHRANA PODZEMNÍCH A POVRCHOVÝCH VOD
- záplavové území s periodicitou 100 let
 - ochranné pásmo vodního zdroje
- OCHRANA PAMÁTEK
- nemovitá kulturní památka
 - památkově chráněné území
- OCHRANA ZEMĚDĚLSKÉHO PŮDNÍHO FONDU
- hranice BPEJ
 - investice do půdy
- OSTATNÍ LIMITY
- staré zátěže území a kontaminované plochy

TECHNICKÁ INFRASTRUKTURA

- ZÁSOBOVÁNÍ ELEKTRICKOU ENERGIÍ
- distribuční trafostanice
 - venkovní vedení elektrické sítě VN 1-35 kV
 - kabelové vedení elektrické sítě VN 1-35 kV
 - OP vedení elektrické sítě
- ZÁSOBOVÁNÍ PLYNEM
- regulační stanice VVTL
 - plynovod VVTL
 - plynovod VTL
 - plynovod STL
 - OP plynovodu
 - BP plynovodu
- ELEKTRONICKÉ KOMUNIKACE
- komunikační vedení včetně OP
- ZÁSOBOVÁNÍ VODOU
- čerpací stanice
 - vodojem
 - vodovodní řád včetně OP
- ODVÁDĚNÍ A ČIŠTĚNÍ ODPADNÍCH VOD
- čistírna odpadních vod
 - odlehčovací komora
 - stoka kanalizace včetně OP
- DOPRAVNÍ INFRASTRUKTURA
- koridor dopravní infrastruktury
 - silnice III. třídy
 - ochranné pásmo silnice
 - účelová komunikace
 - cyklotrasa

pozn.: celé řešené území leží v oblasti se zhoršenou kvalitou ovzduší a je situováno ve vymezeném území leteckých zabezpečovacích zařízení Ministerstva obrany

PLOCHY S ROZDÍLNÝM ZPŮSOBEM VYUŽITÍ

- | plochy stabilizované | plochy změn | |
|----------------------|-------------|---|
| BI | BI | BYDLENÍ v rodinných domech - městské a příměstské |
| | RN | REKREACE na plochách přírodního charakteru |
| OV | OV | OBČANSKÉ VYBAVENÍ veřejná infrastruktura |
| OS | | OBČANSKÉ VYBAVENÍ tělovýchovná a sportovní zařízení |
| PV | PV | VEŘEJNÁ PROSTRANSTVÍ |
| ZV | ZV | VEŘEJNÁ PROSTRANSTVÍ veřejná zelen |
| SV | SV | SMÍŠENÉ OBYTNÉ venkovské |
| SK | SK | SMÍŠENÉ OBYTNÉ komerční |
| DS | | DOPRAVNÍ INFRASTRUKTURA silniční |
| TI | TI | TECHNICKÁ INFRASTRUKTURA inženýrské sítě |
| VS | | PLOCHY SMÍŠENÉ VÝROBNÍ |
| W | | PLOCHY VODNÍ A VODOHOSPODÁŘSKÉ |
| NZ | | PLOCHY ZEMĚDĚLSKÉ |
| NL | | PLOCHY LESNÍ |
| NP | NP | PLOCHY PŘÍRODNÍ |
| NS | | PLOCHY SMÍŠENÉ NEZASTAVĚNÉHO ÚZEMÍ |
| ZS | ZS | ZELEN soukromá a vyhrazená |

Podpis a autorizační razítko

zpracovatel:

Ing. Václav Jetel Ph.D., autorizovaný architekt pro ÚP
ČKA 03541

POŘIZOVATEL: OÚ Květnice
OBJEDNATEL: Obec Květnice

DATUM: červenec 2026

ÚPLNÉ ZNĚNÍ PO ZMĚNĚ Č. 4

II.1 KOORDINAČNÍ VÝKRES

MĚŘÍTKO 1:5 000